PLANS

1060 BRUXELLES - rue des Glands 28
Rez arrière

Aménagement d'un appartement type "loft"
2ch + 2sdb, 155m^2 + cour privative et parkings
Projet basse énergie

Page 1 - **plan rez-de-chaussée - situation existante**

Page 2 - **plan rez-de-chaussée - situation projetée**

Antoine Biot
BIOT invest

Adresse Rue d'Irlande 46 / B -1060 Bruxelles
Portable + 32(0) 475 833 993
Fax + 32(0)2 850 23 80
E-mail antoine@biot.be
Web www.biotinvest.be

rez de chaussée

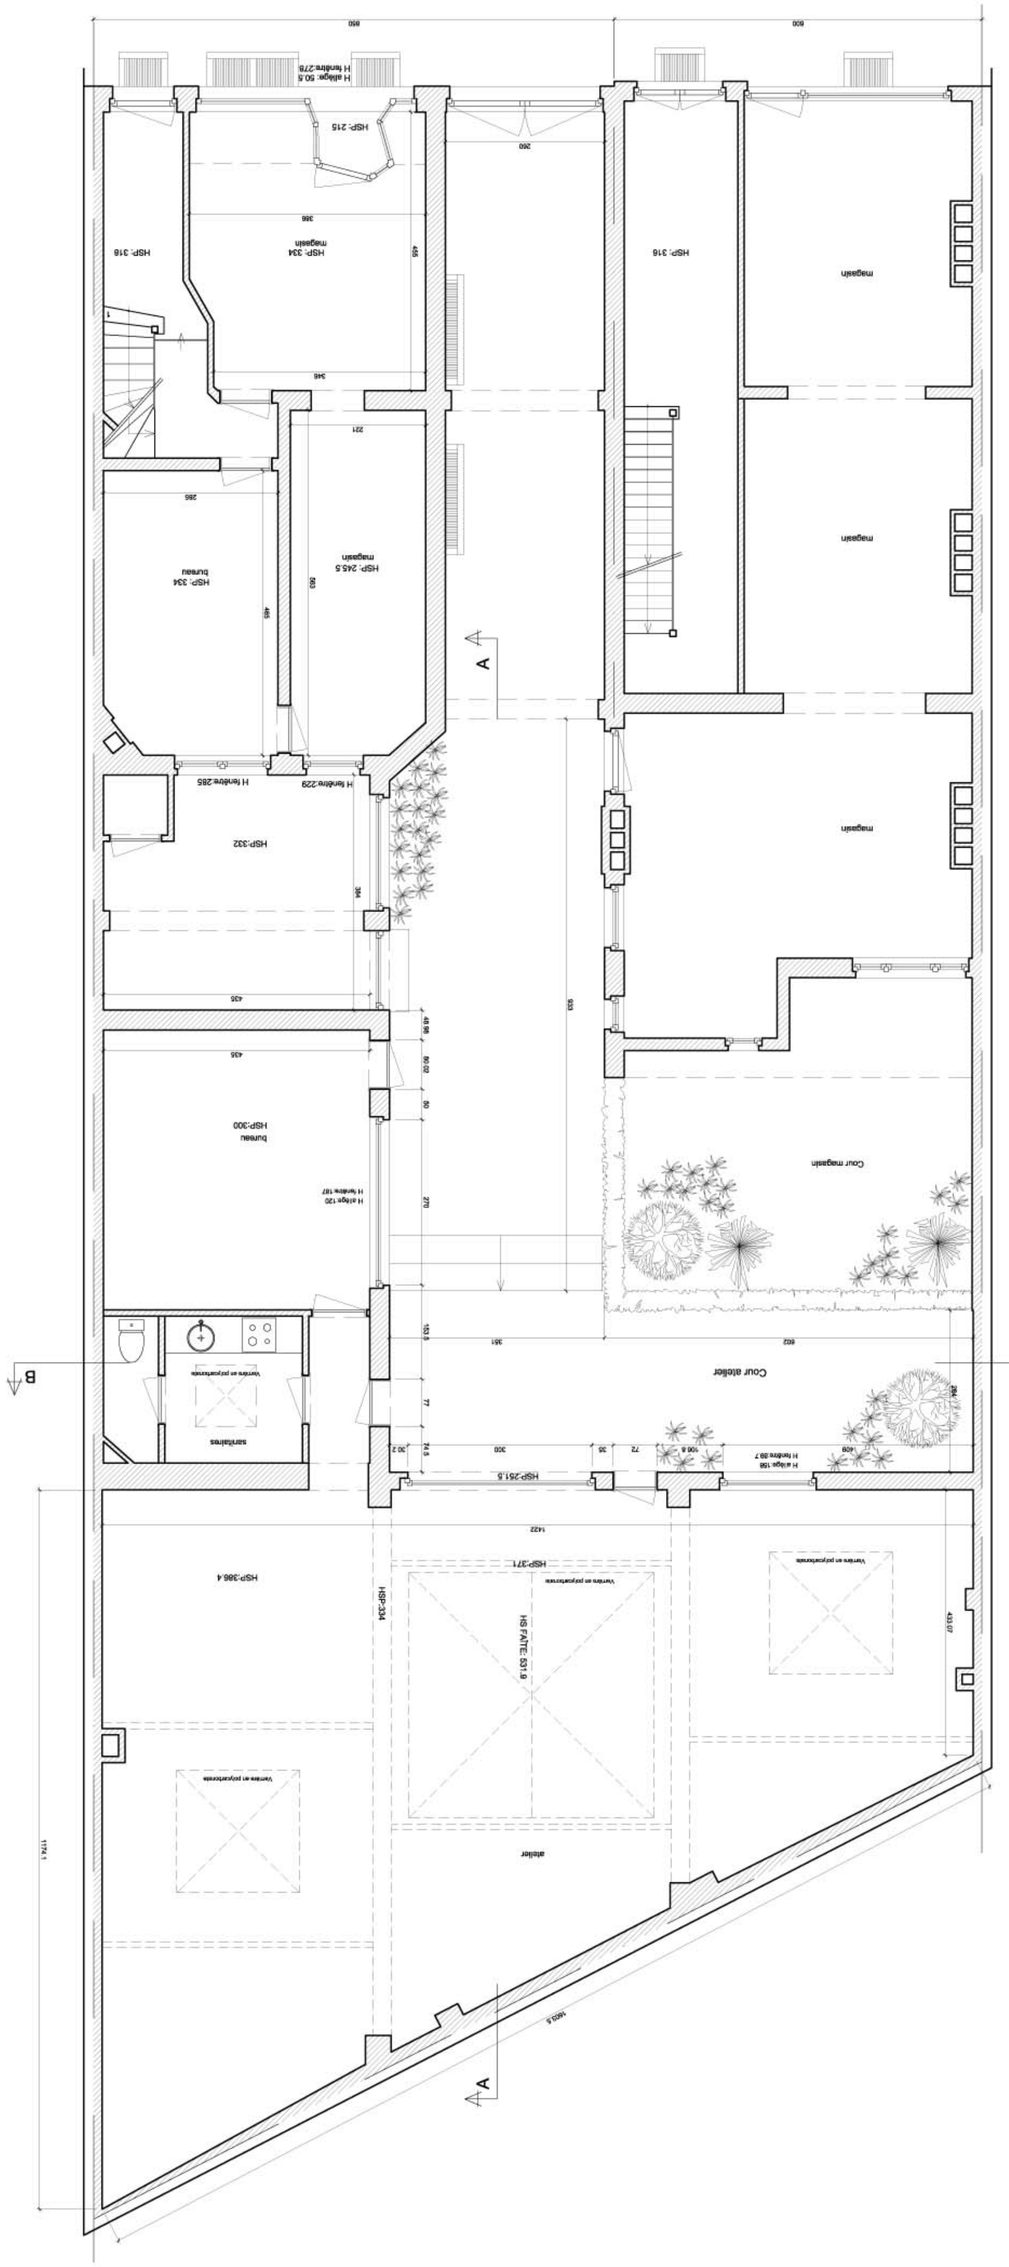

1er étage

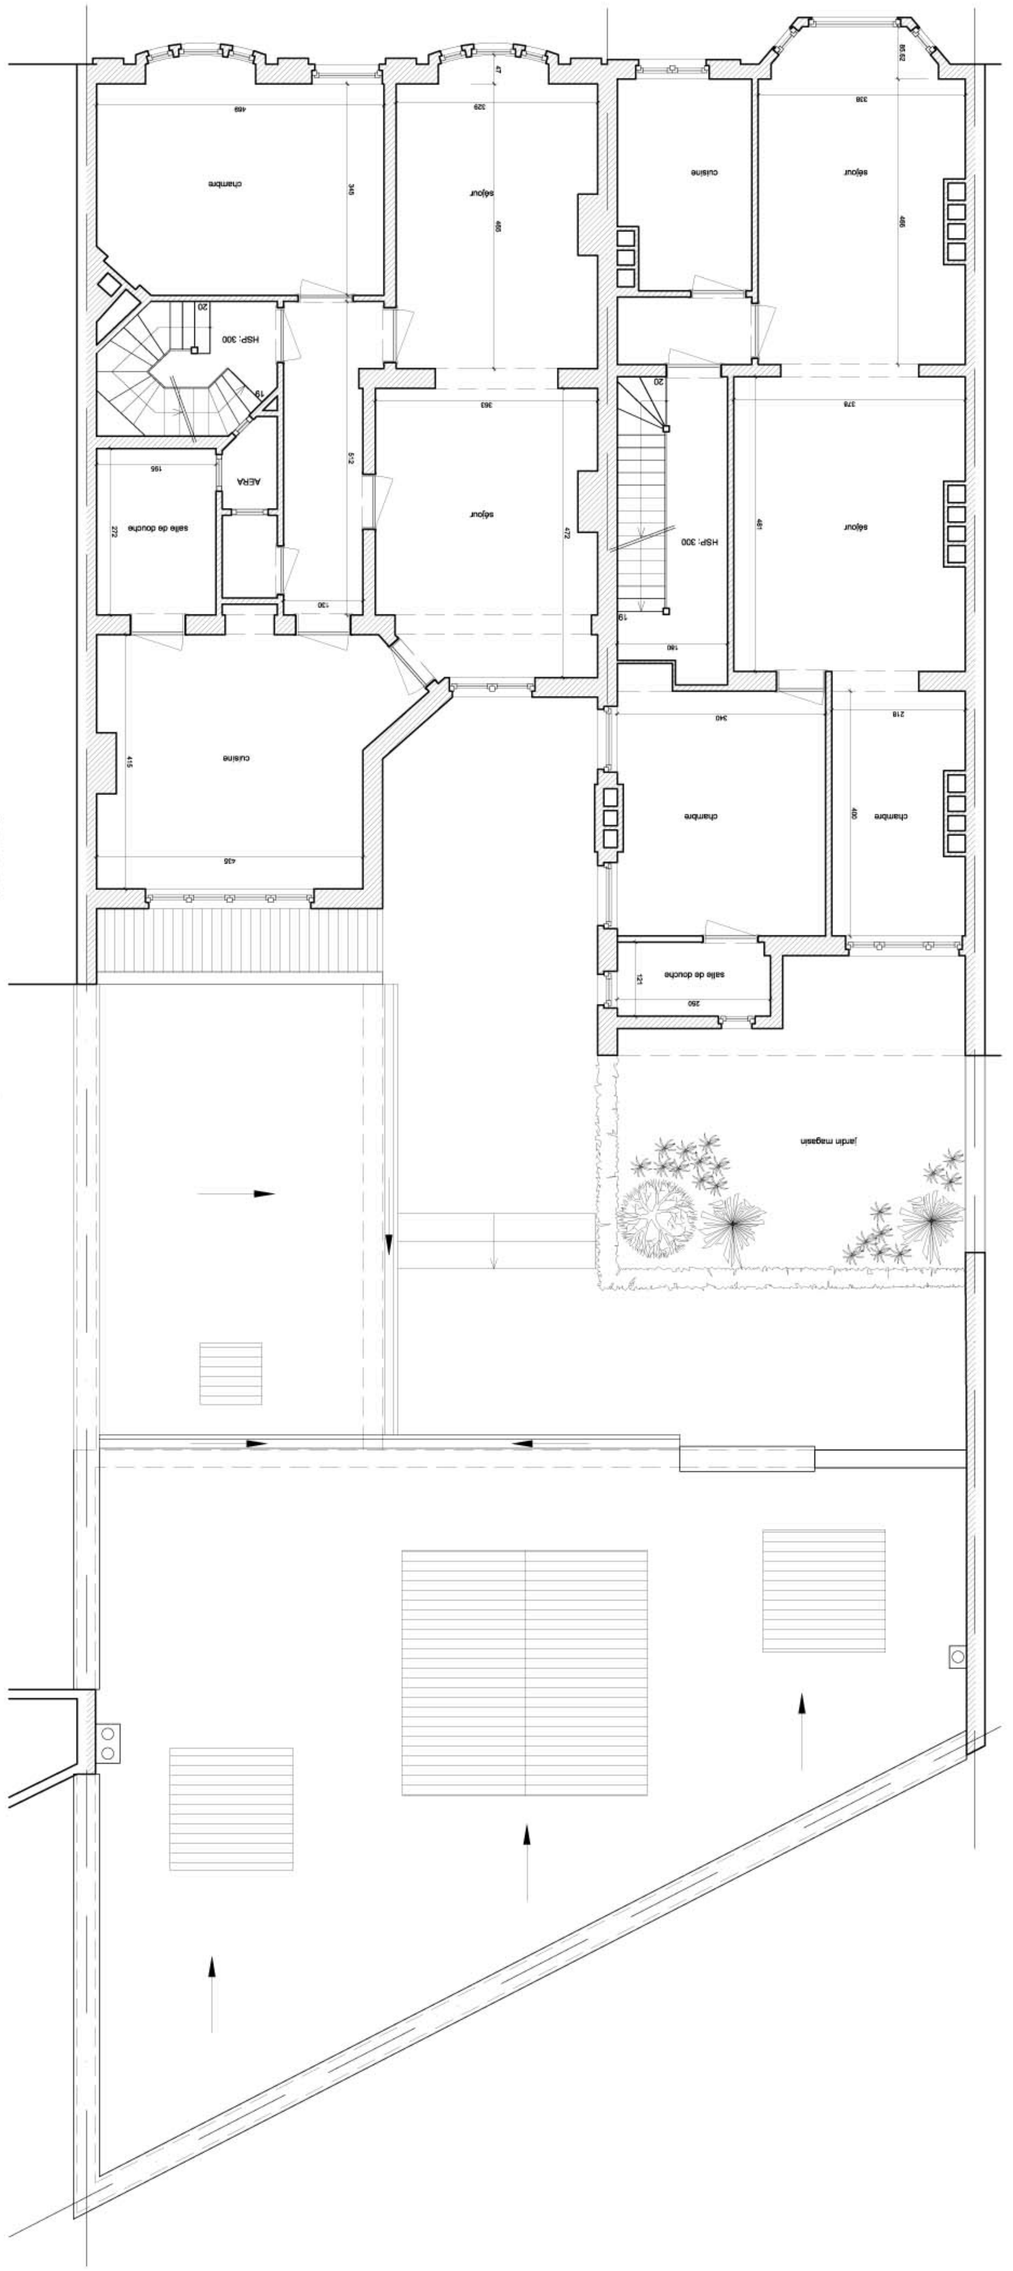

coupe AA

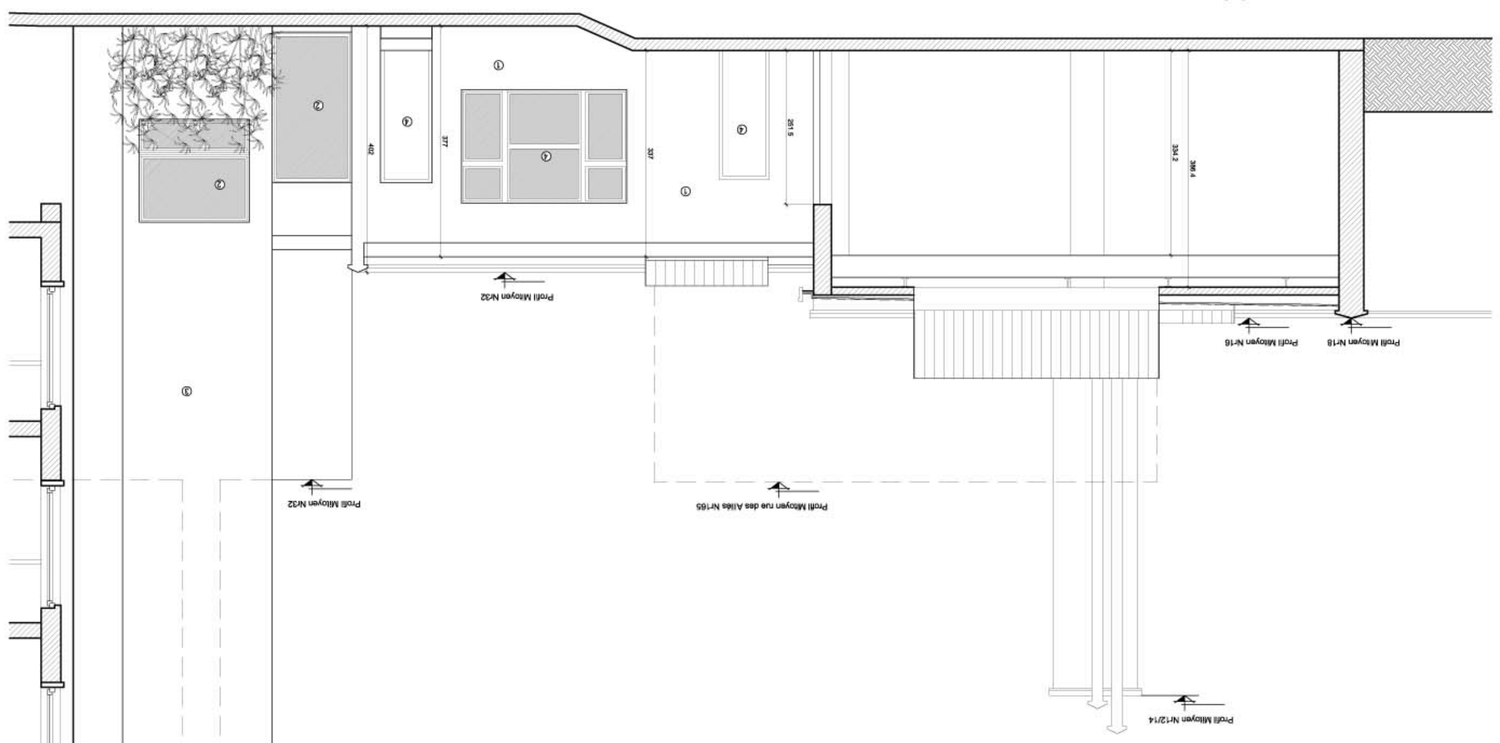

coupe BB

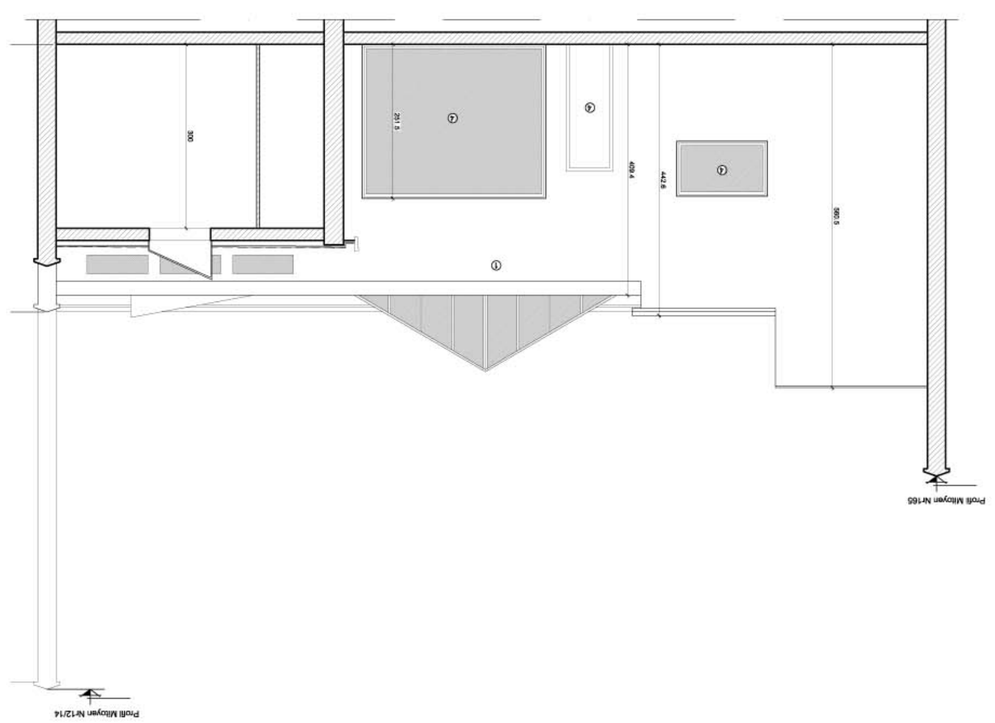

COMMUNE	FOREST
MAÎTRE DE L'OUVRAGE	PREWAT SA Drève du Duc, 89 - 1170 BRUXELLES
TYPE DE PROJET	Réaffectation d'un atelier en appartement type 1ch 26-30, Rue des Glands - 1190 Bruxelles
TITRE DU PLAN	Demande de permis d'urbanisme Situation Existante Plans rez de chaussée, 1er & coupe AA
SIGNATURE MAÎTRE DE L'OUVRAGE	
SIGNATURE ARCHITECTE	

INDICE COUVANT	DATE	MODIFICATIONS
-	-	-
-	-	-
-	-	-
-	-	-
-	-	-
-	-	-

ZOOM ARCHITECTURE (S)
Estelle Benatar Florent Cenni
151, Rue Sans Souci, 1050 - Bruxelles
Telephone-Fax: 02-343 93 63 E-mail: zoom.ar@skynet.be

NOM DU DOSSIER	DATE	ECHELLE	N° DU PLAN
Glands	23-03-09	1/50	PU 2/3

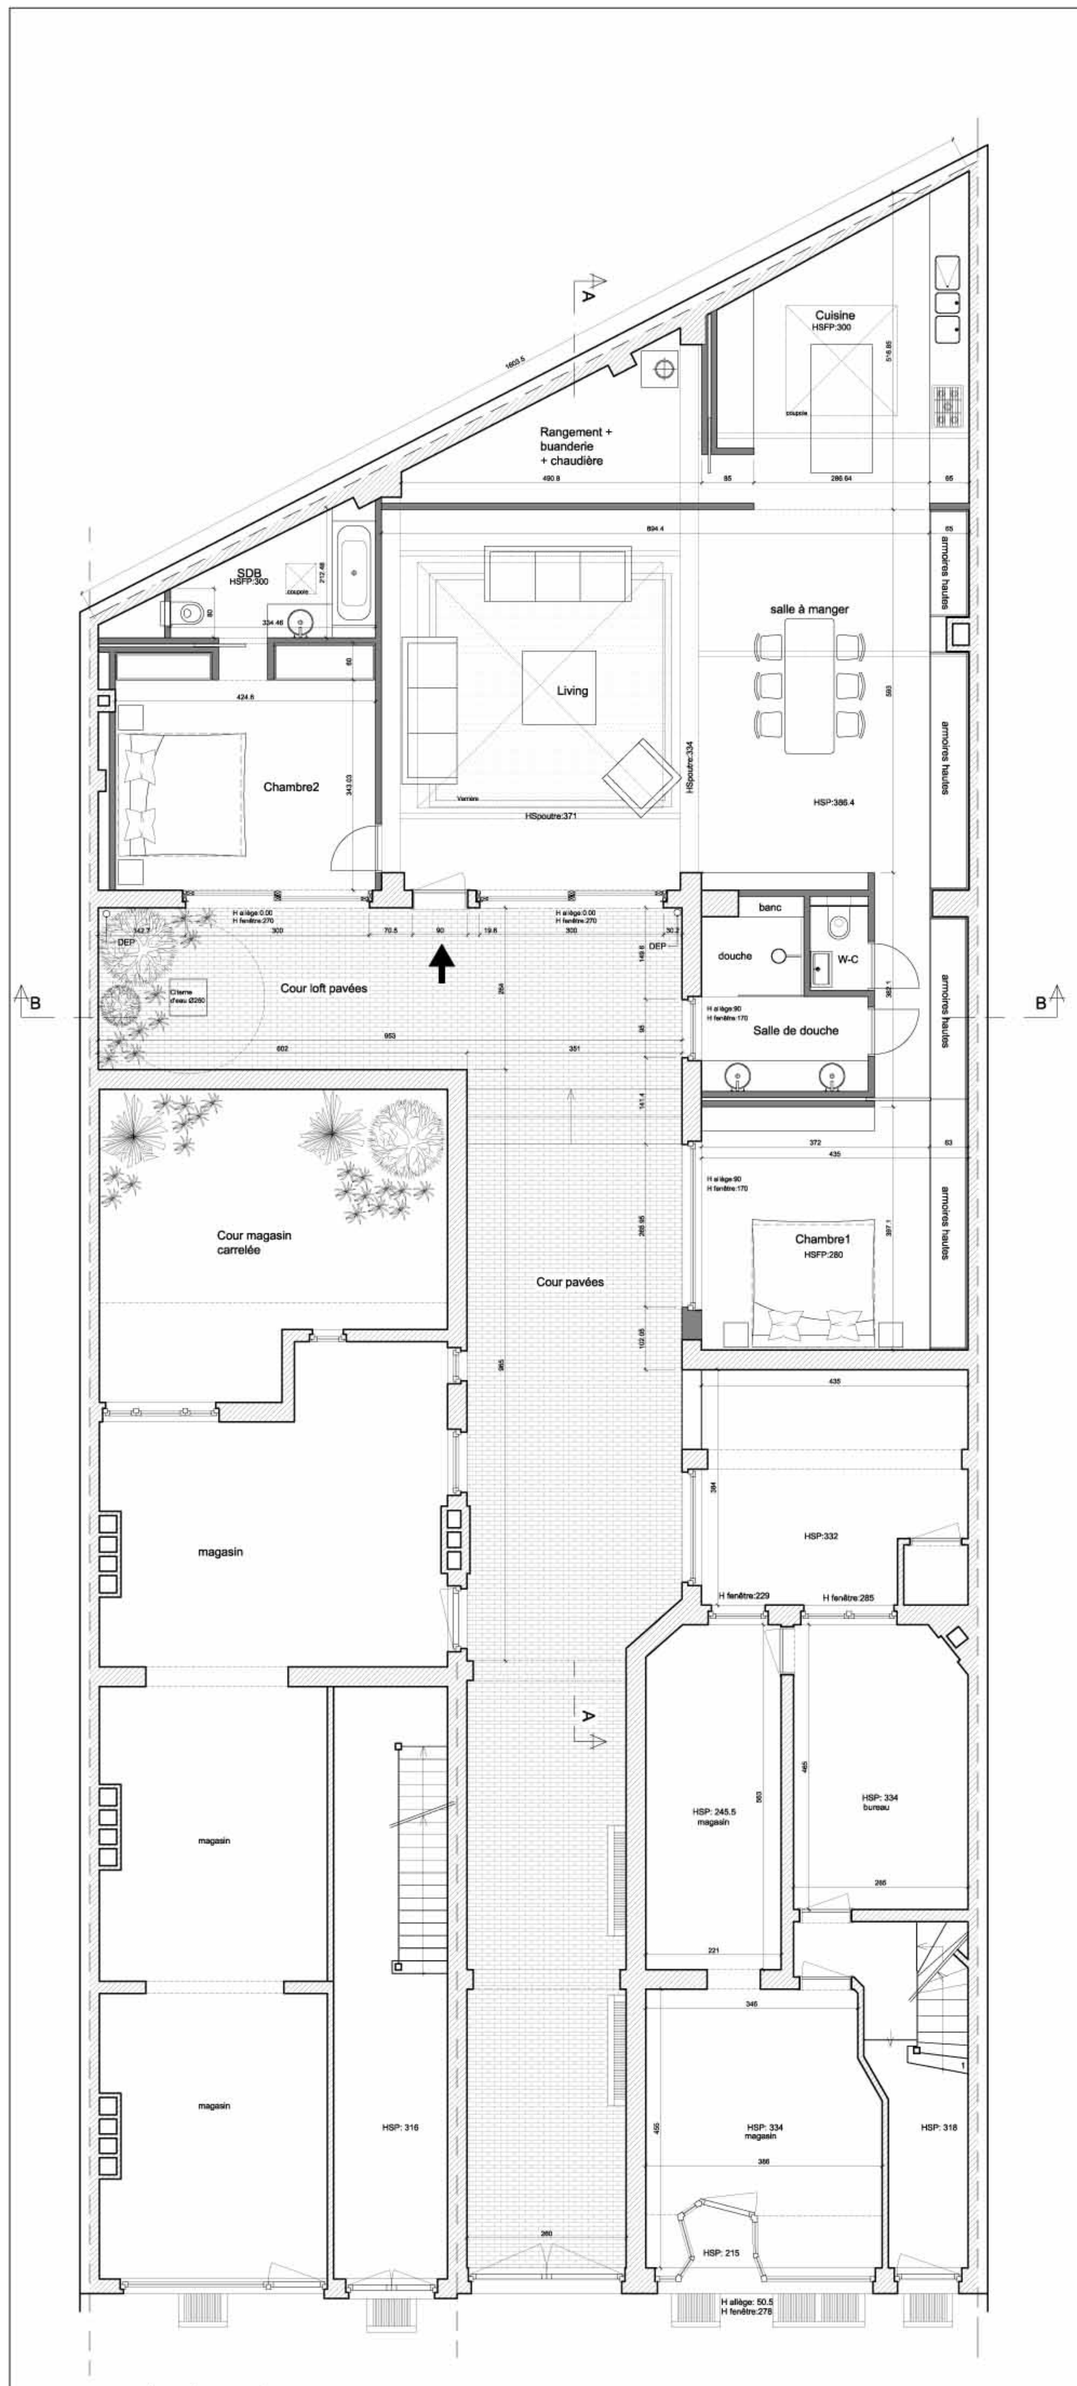

rez de chaussée

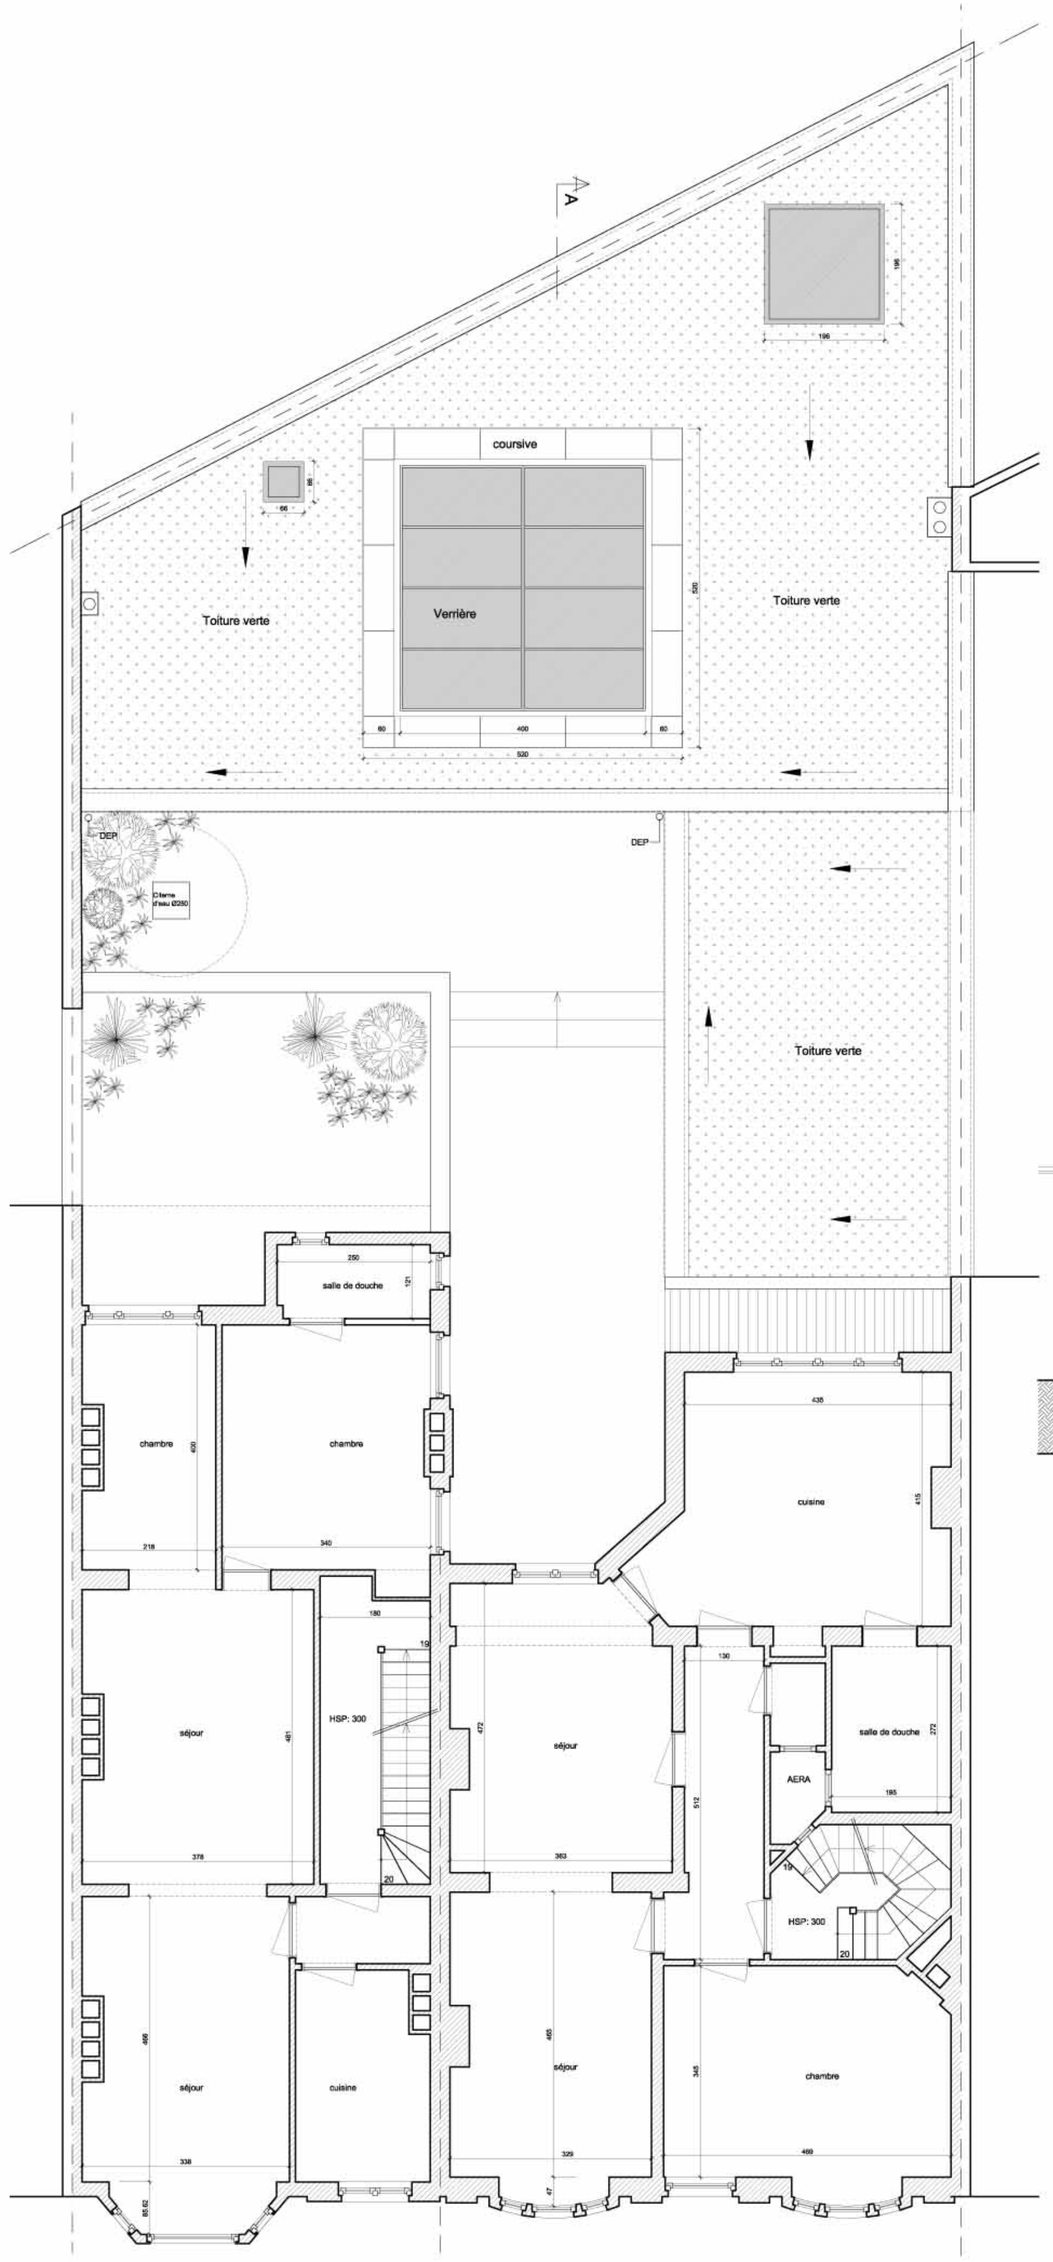

1er étage

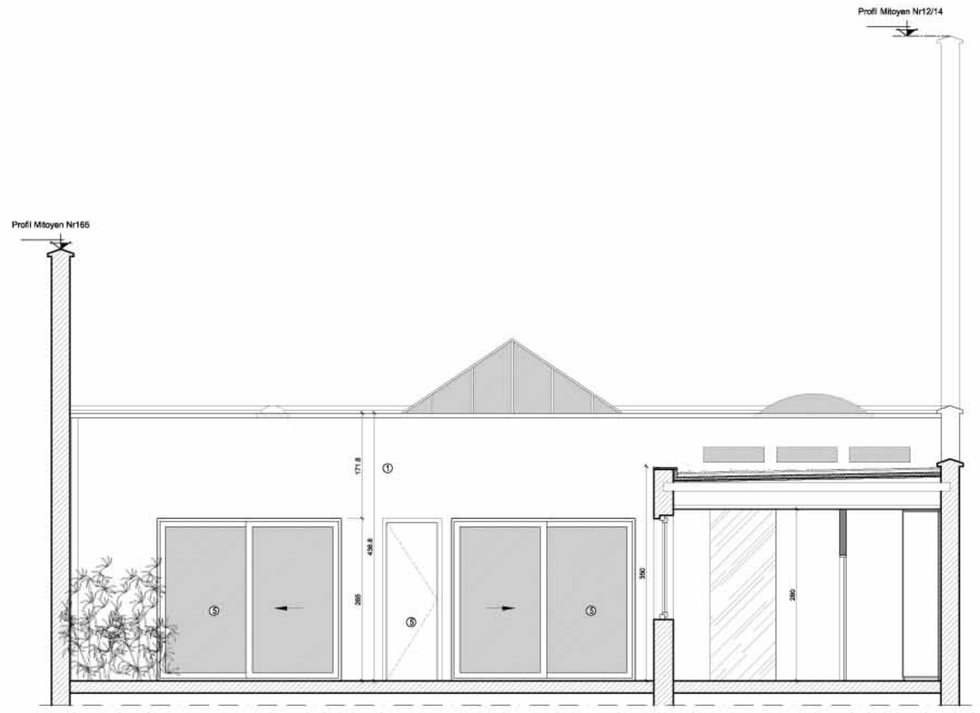

coupe BB

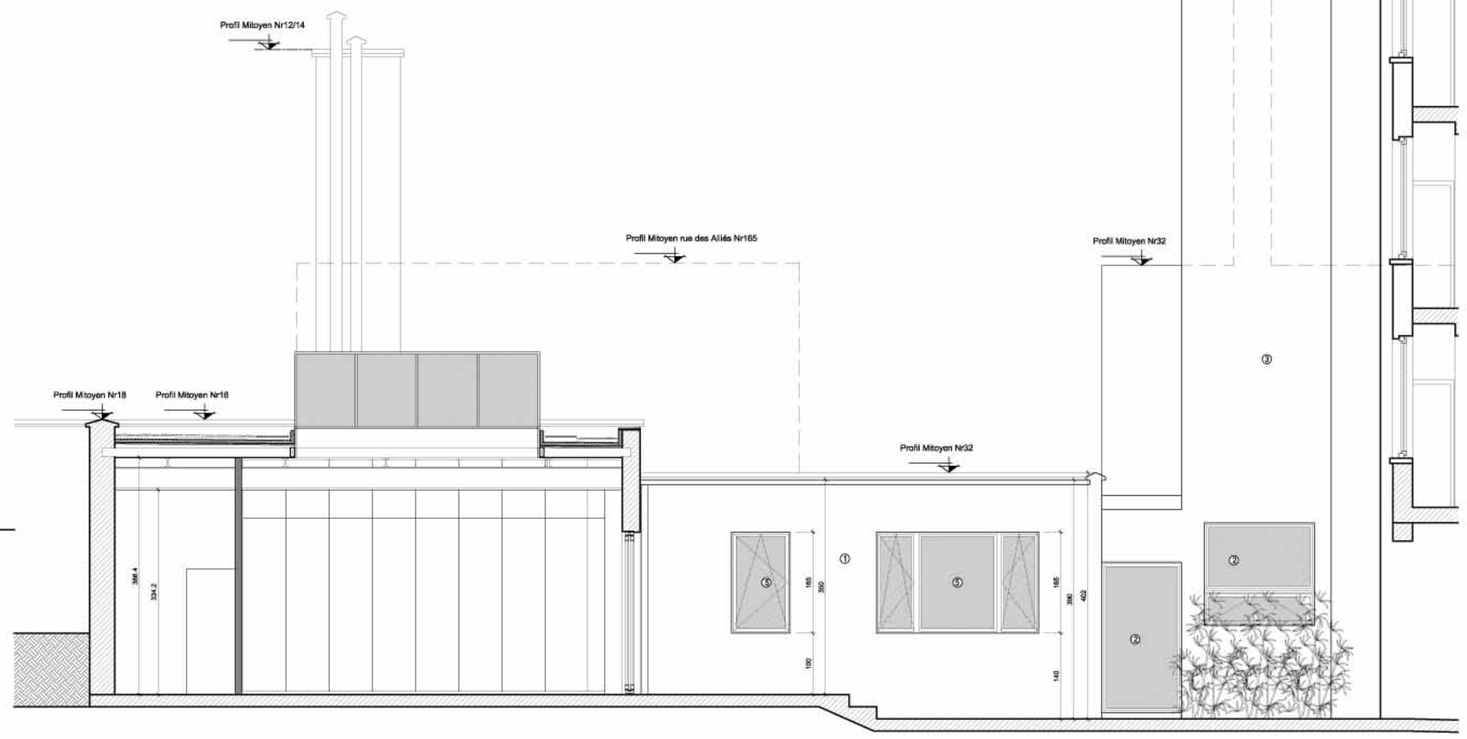

coupe AA

① Brique peint blanc
② Châssis bois blanc
③ Cmentage gris
④ Châssis bois bleu

COMMUNE	FOREST
MAÎTRE DE L'OUVRAGE	PREWAT SA Drève du Duc, 89 - 1170 BRUXELLES
TYPE DE PROJET	Réaffectation d'un atelier en appartement type loft 26-30, Rue des Glands - 1190 Bruxelles
TITRE DU PLAN	Demande de permis d'urbanisme Situation Projetée Plans rez de chaussée,1er & coupe AA
SIGNATURE MAÎTRE DE L'OUVRAGE	
SIGNATURE ARCHITECTE	

INDICE COURANT	DATE	MODIFICATIONS
-	-	-
-	-	-
-	-	-
-	-	-
-	-	-
-	-	-

NOM DU DOSSIER	DATE	ECHELLE	N° DU PLAN
Glands	23-03-09	1/50	PU 3/3

ZOOM ARCHITECTURE(S)
Estelle Benatar Florent Cenni
151, Rue Sans Souci, 1050 - Bruxelles
Telephone-Fax: 02-343 93 63 E-mail: zoom.ef@skynet.be