



PLANS

1060 BRUXELLES - rue Wéry 48 Penthouse

Rénovation d'un appartement
1ch & 1sdb
70m² + 30m² de terrasse

Page **1** - plan duplex - situation existante

Page **2** - plan façade arrière

Antoine Biot
BIOT invest


Adresse Rue d'Irlande 46 / B -1060 Bruxelles

Portable + 32(0) 475 833 993


Fax + 32(0)2 850 23 80

E-mail antoine@biot.be

Web www.biotinvest.be

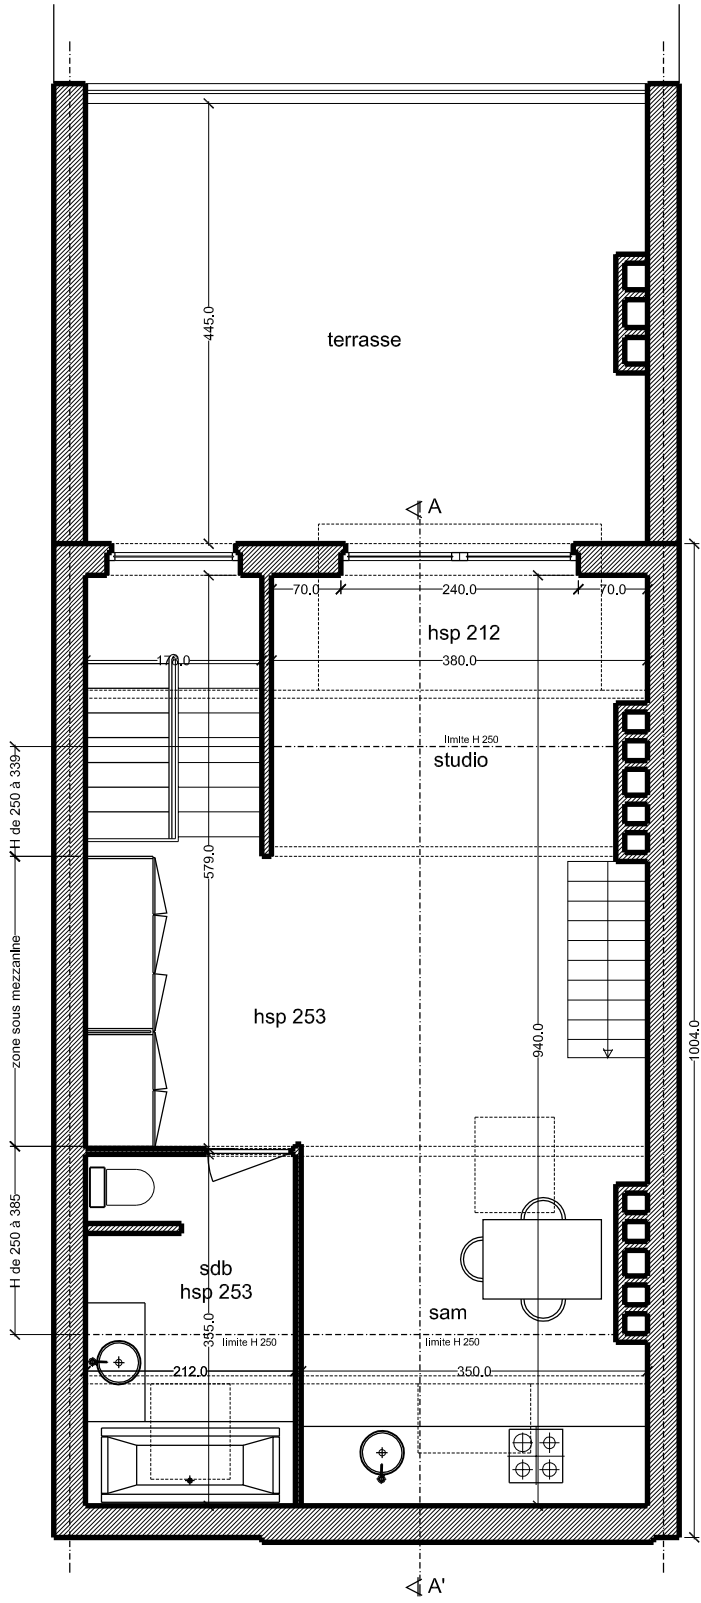

4ème étage

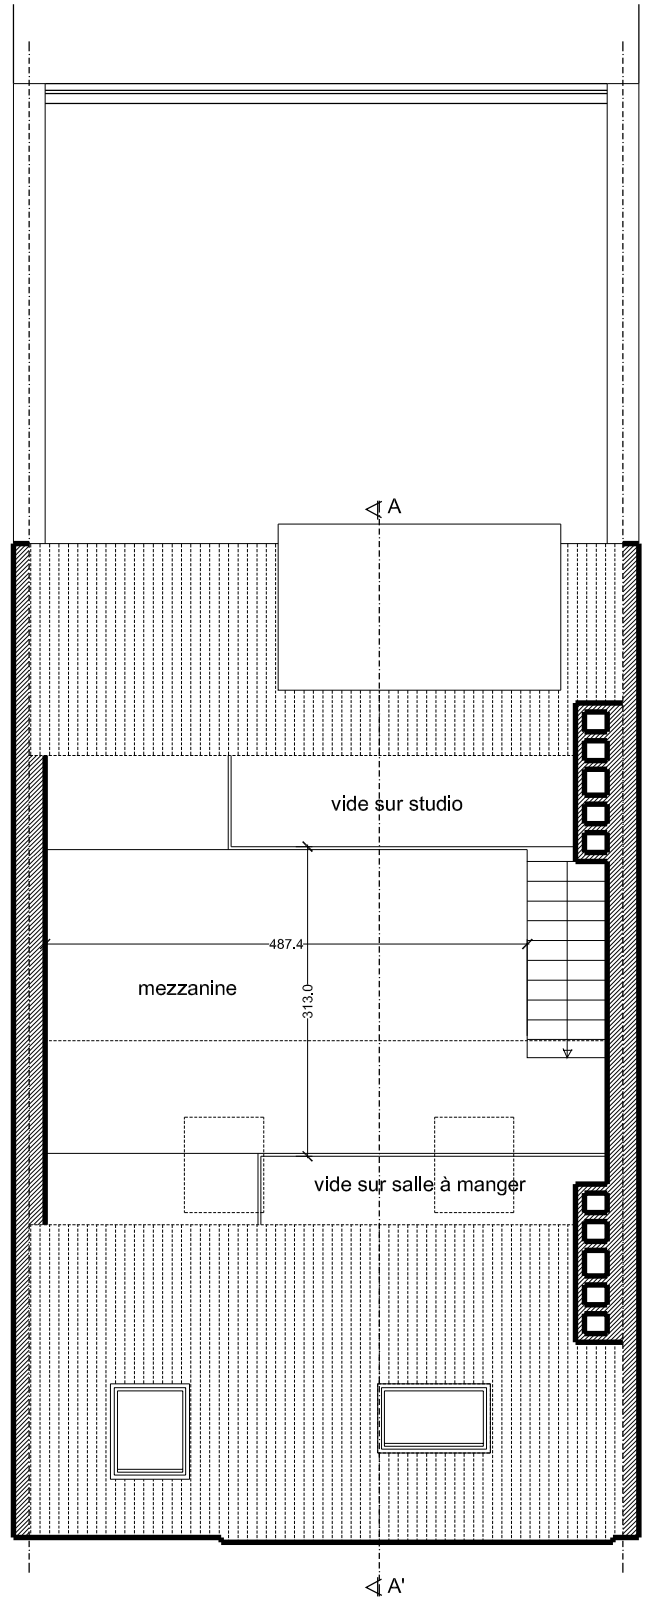

mezzanine



Façade arrière Rue Kerckx
 Façade avant inchangée